





PLANTA BAJA

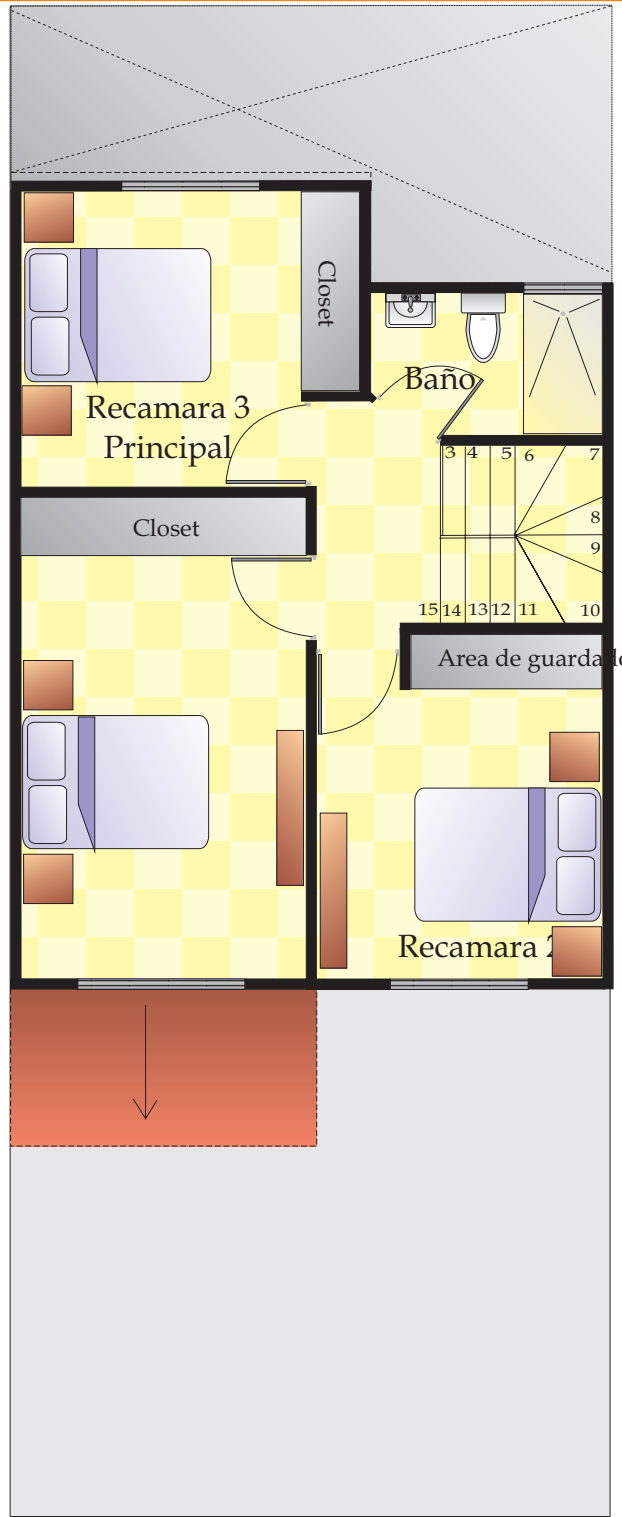

PLANTA ALTA



DIÁZ REYES EMPRESA DE SERVICIOS S.C.

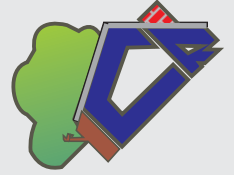

CONSTRUCTORA ROBLE DE VERACRUZ S.A. DE C.V.

PROTOTIPO CITLALLI

99.33 M2 DE CONSTRUCCIÓN
90.00 M2 DE TERRENO

DESARROLLO URBANISTICO
VERACRUZ SIGLO XXI
ETAPA IIA Y IIB